


Anlage Tennisplätze des

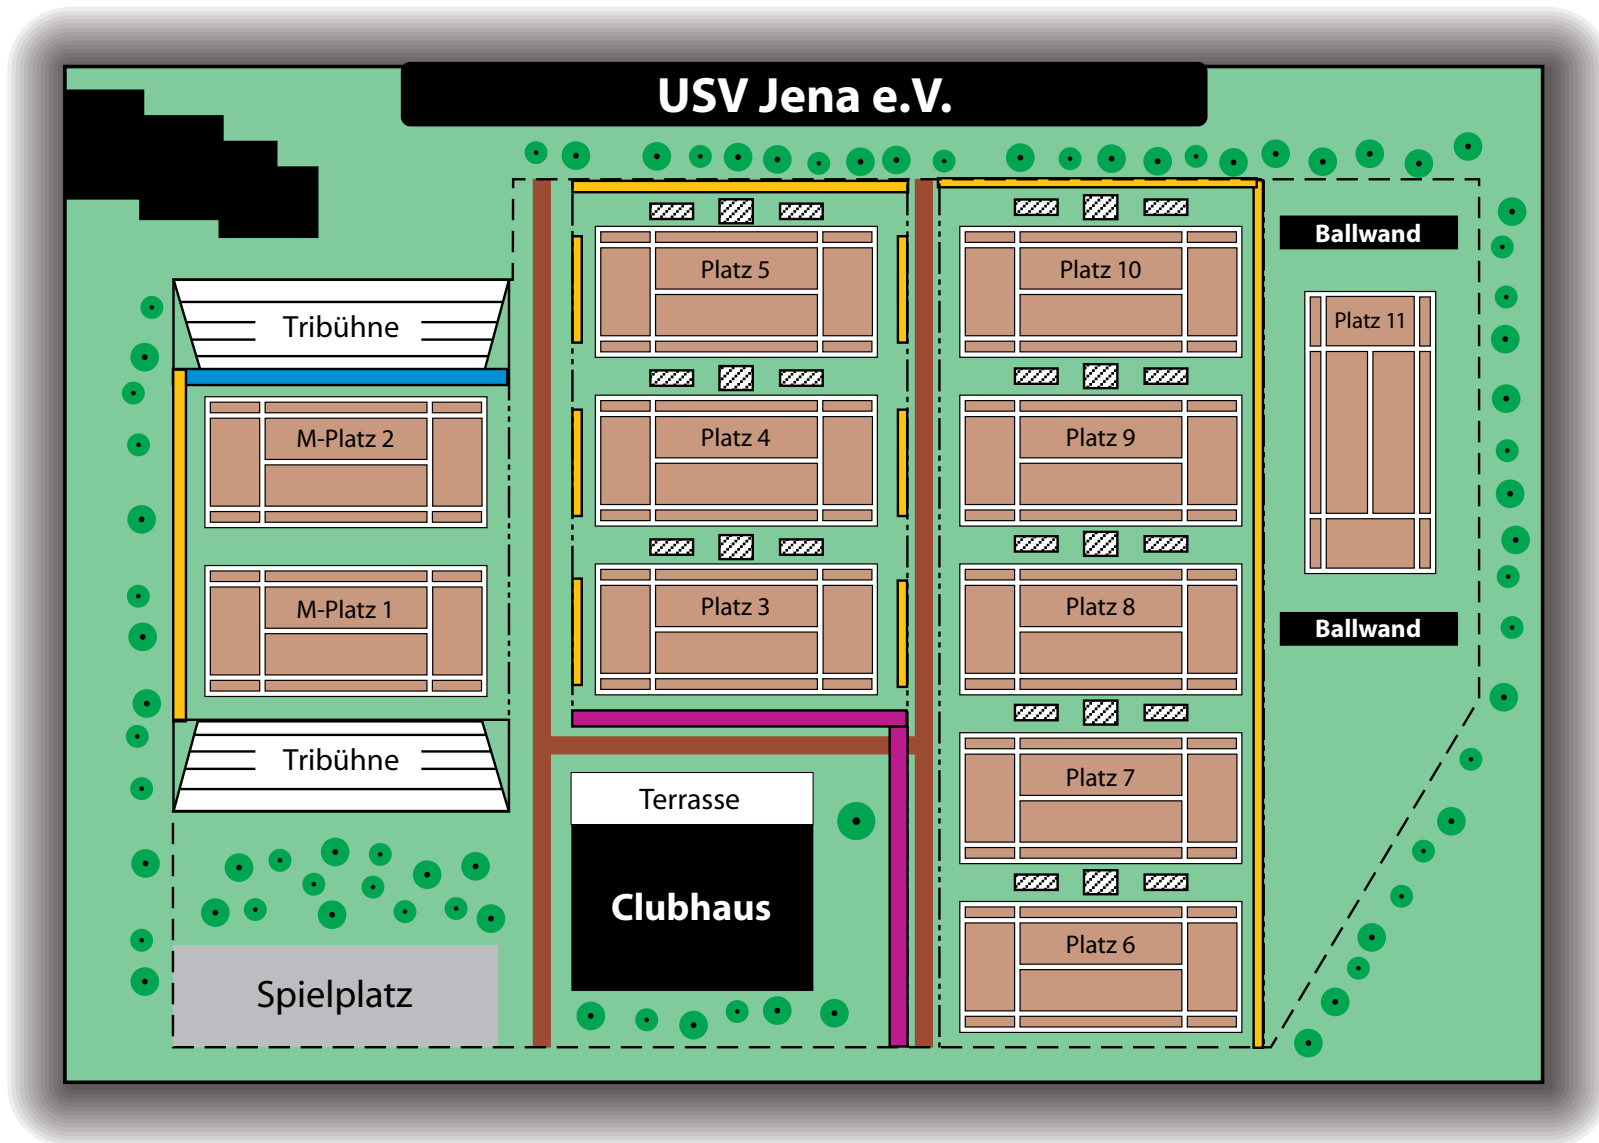

Tennisbände
aus Aluminium-Dibond
Höhe: 1 m x lfd m

Tennisblenden
aus PVC-Gittergewebe
Höhe: 1,50 bis 2,00 m x lfd m

Tennisplanen
PVC-Plane
Höhe: 1 m x lfd m

Tennisbänke/Schirstuhl